SIVU ITÄÄN

JULKISIVUMATERIA

1. PELTI
2. VAAKAPANELI
3. BETONI

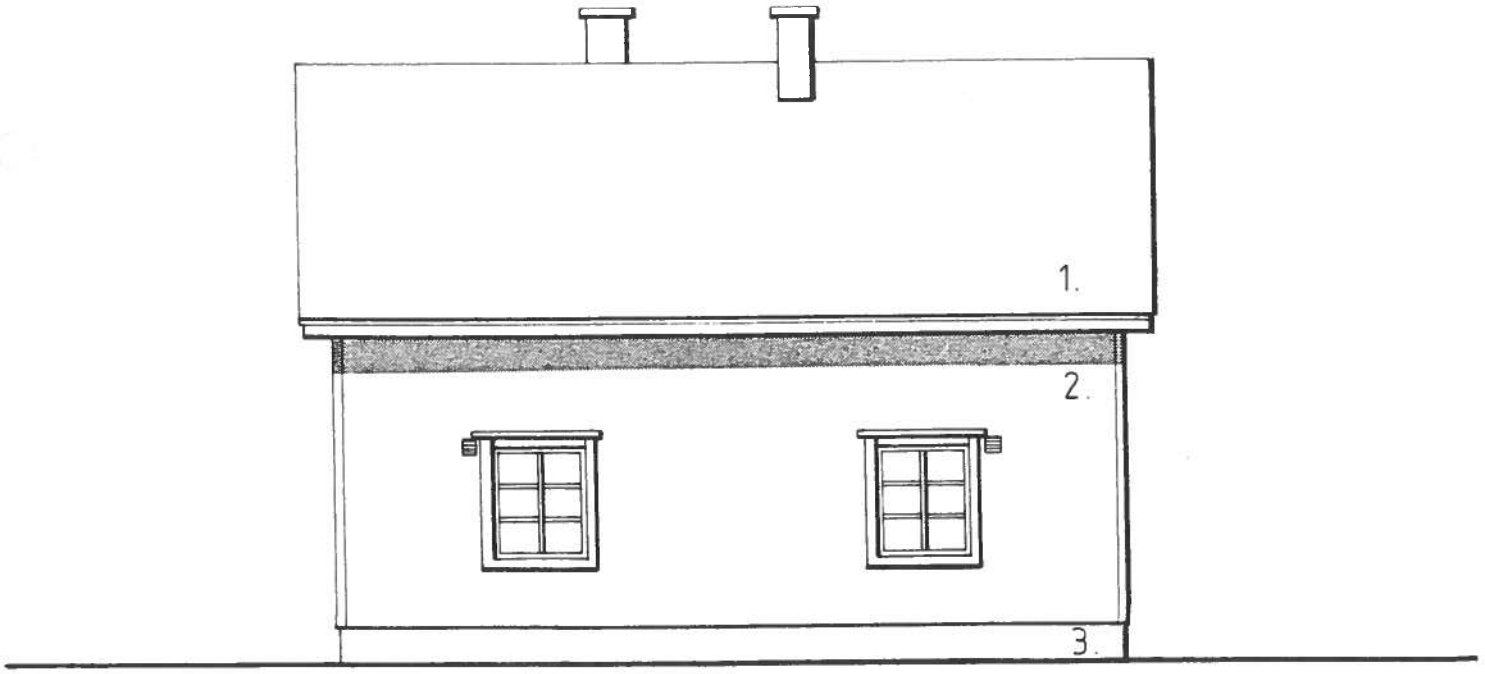

SIVU LÄNTEEN

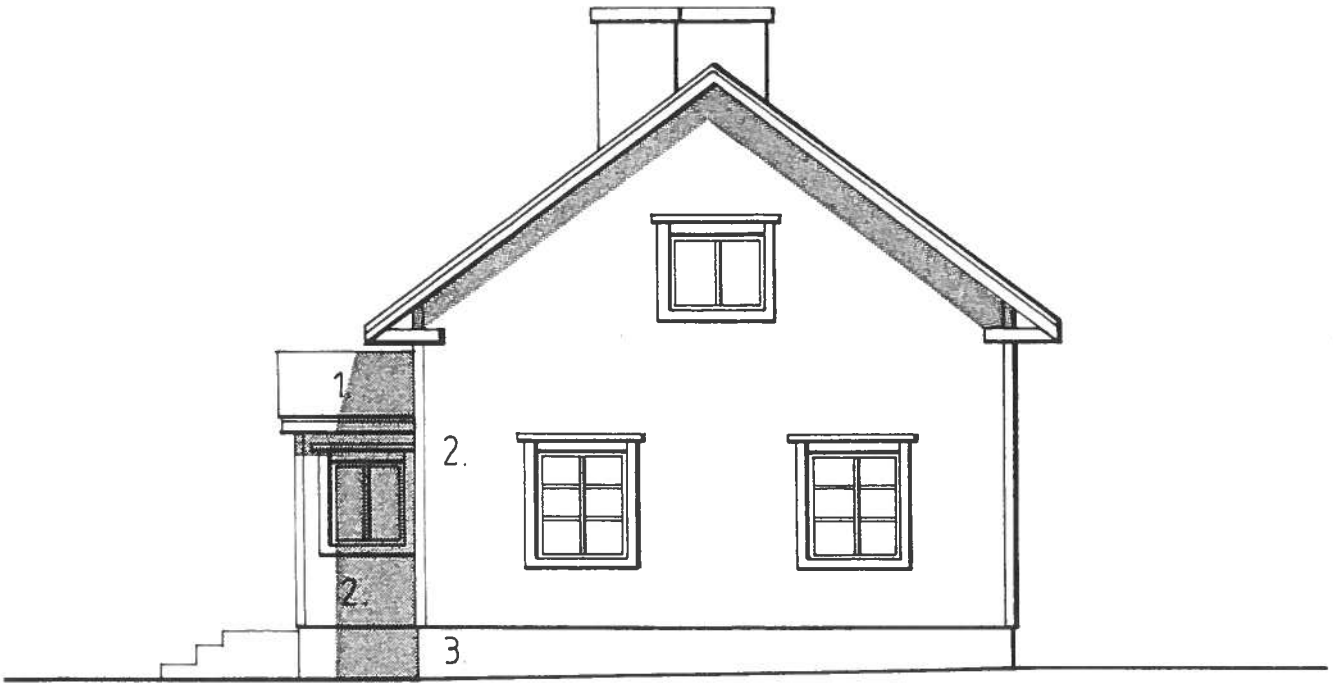

OLEVAT VARIT

PÄÄTY POHJOISEEN

PÄÄTY ETELÄÄN